Технологичекая схема

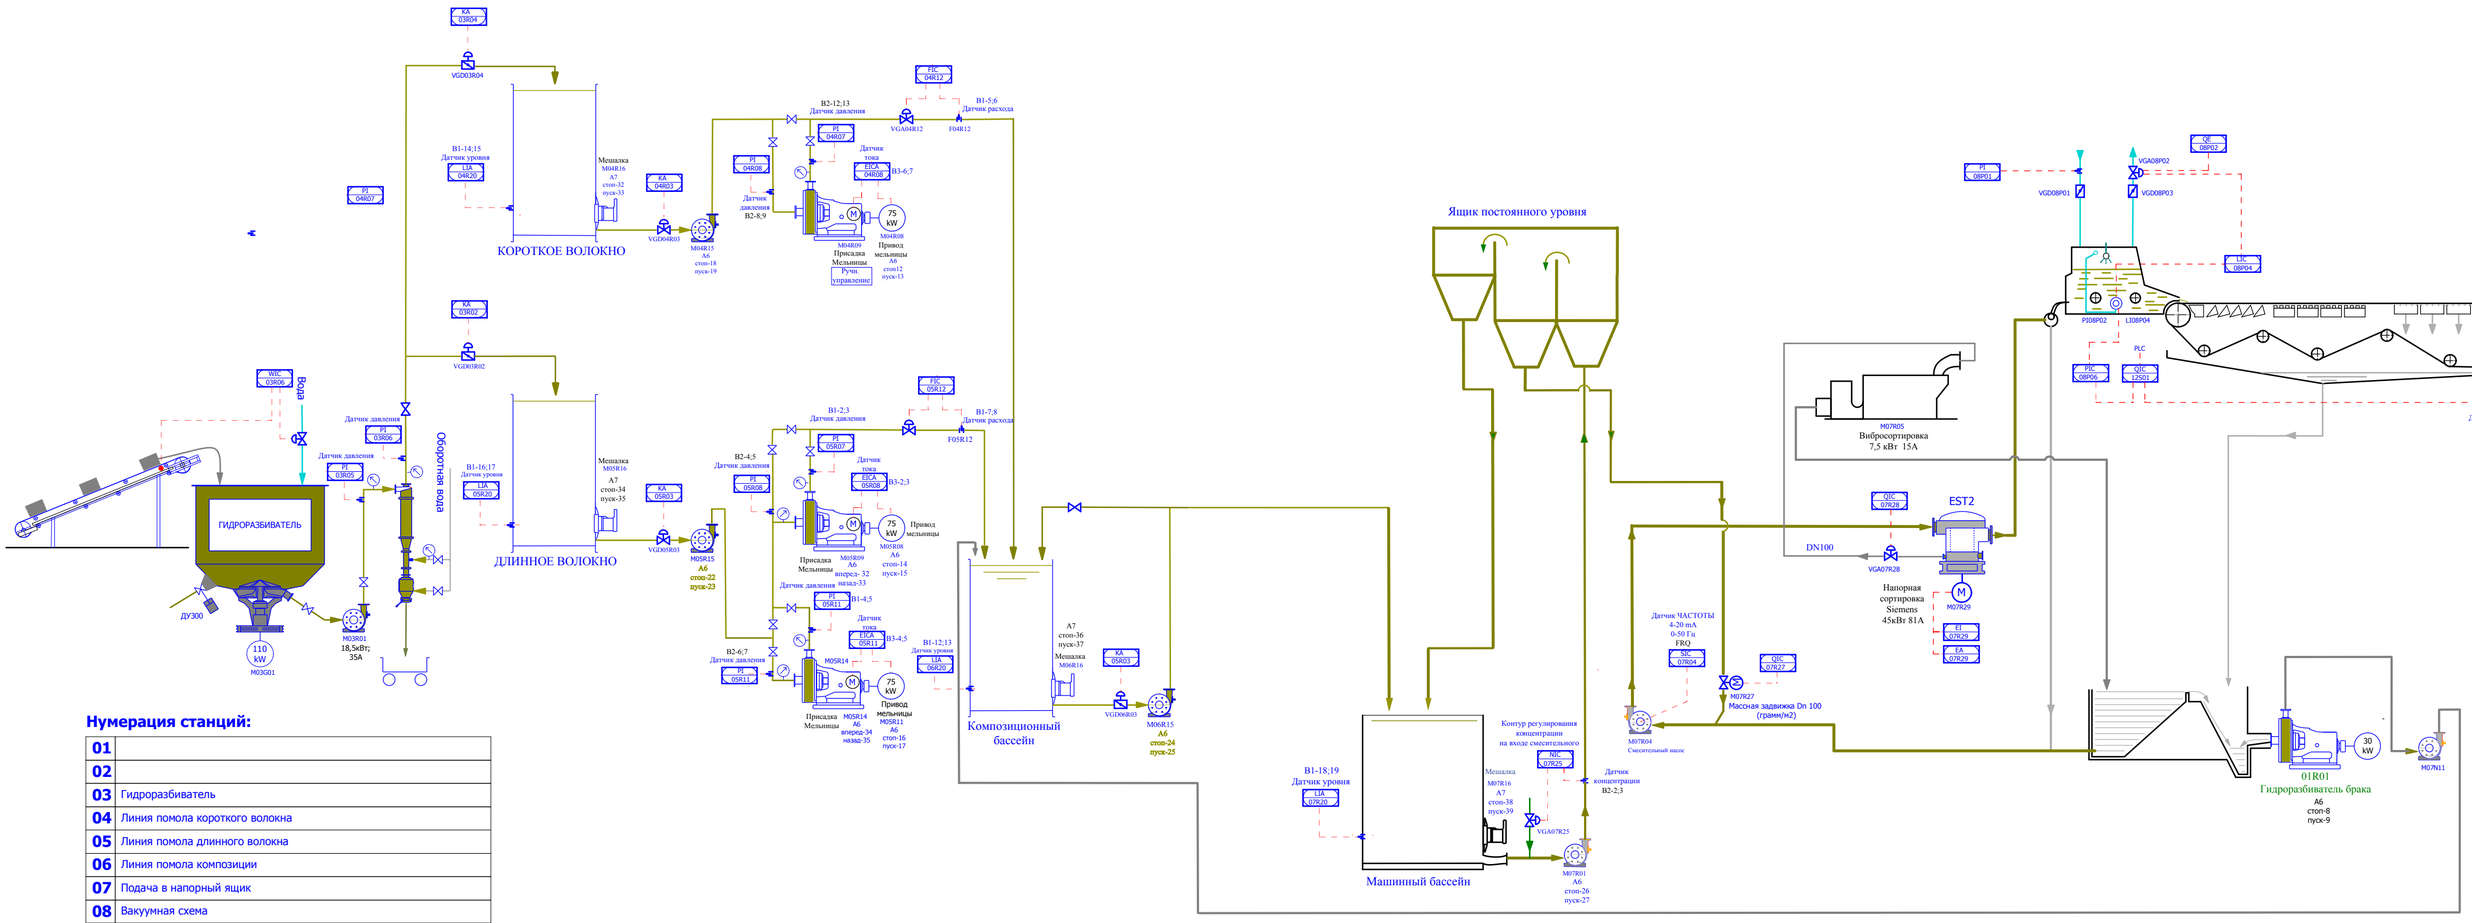

Нумерация станций:

01	
02	
03	Гидроразбиватель
04	Линия помола короткого волокна
05	Линия помола длинного волокна
06	Линия помола композиции
07	Подача в напорный ящик
08	Вакуумная схема
09	Пароконденсатная схема
10	
11	
12	Управление постоянной частью БДМ